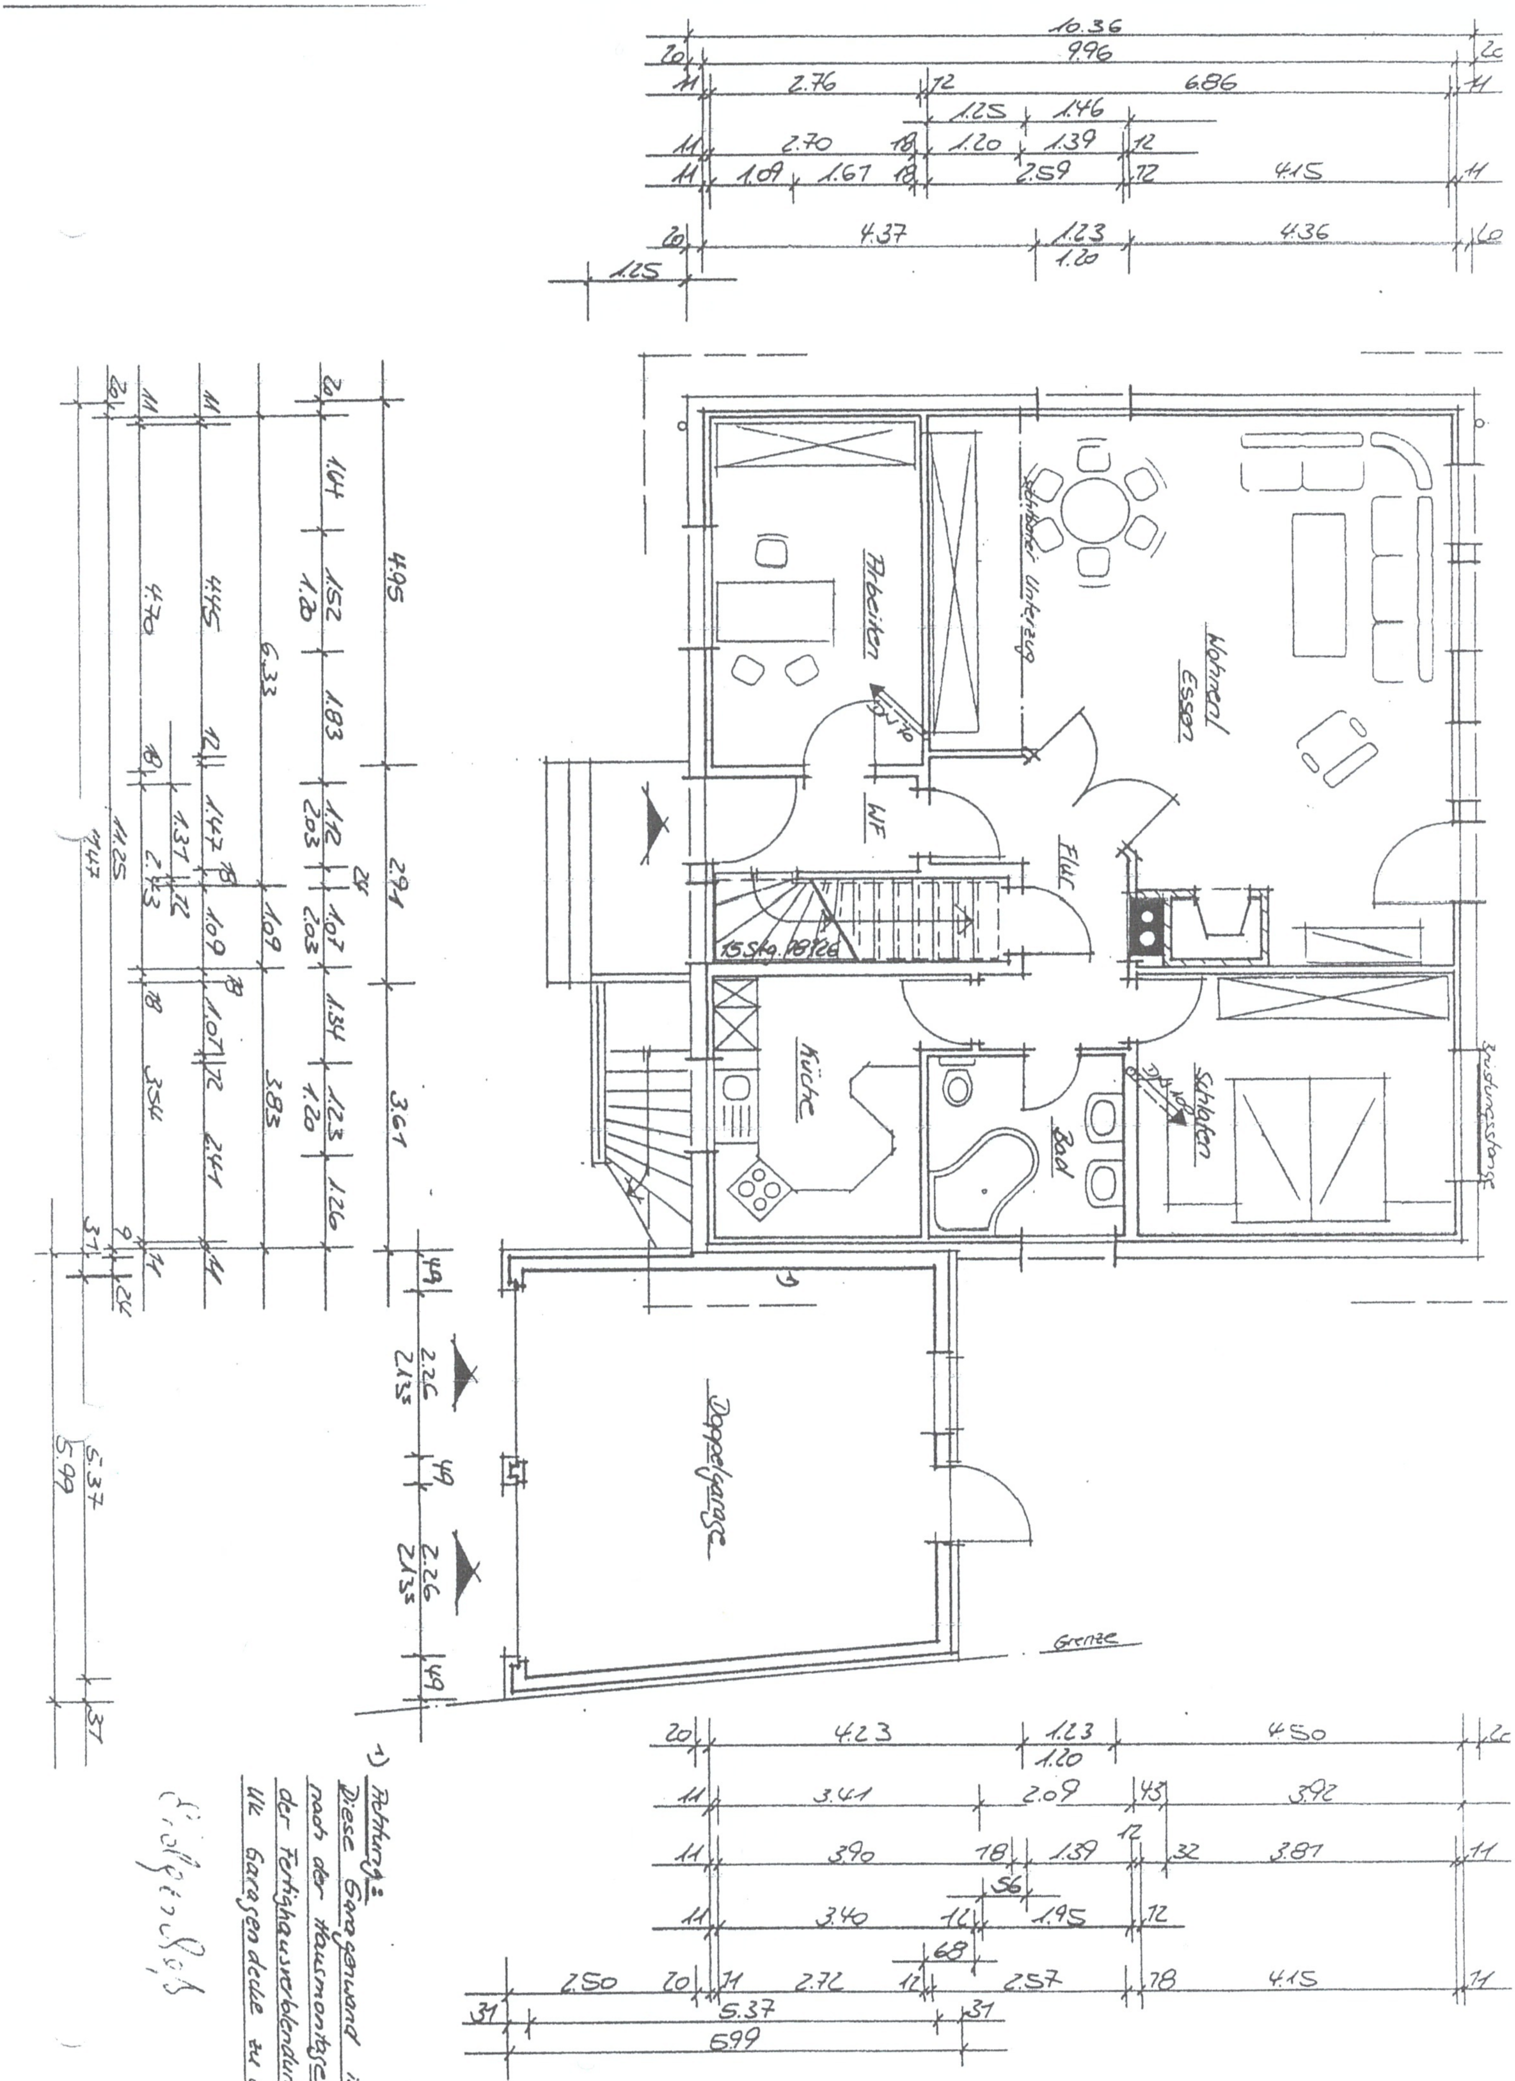

1) Achtung:
Diese Garagenwand ist unmi
nach der Hausmontage (zur
der Fertighausverblendung) bis
UK Garagendecke zu erstellen

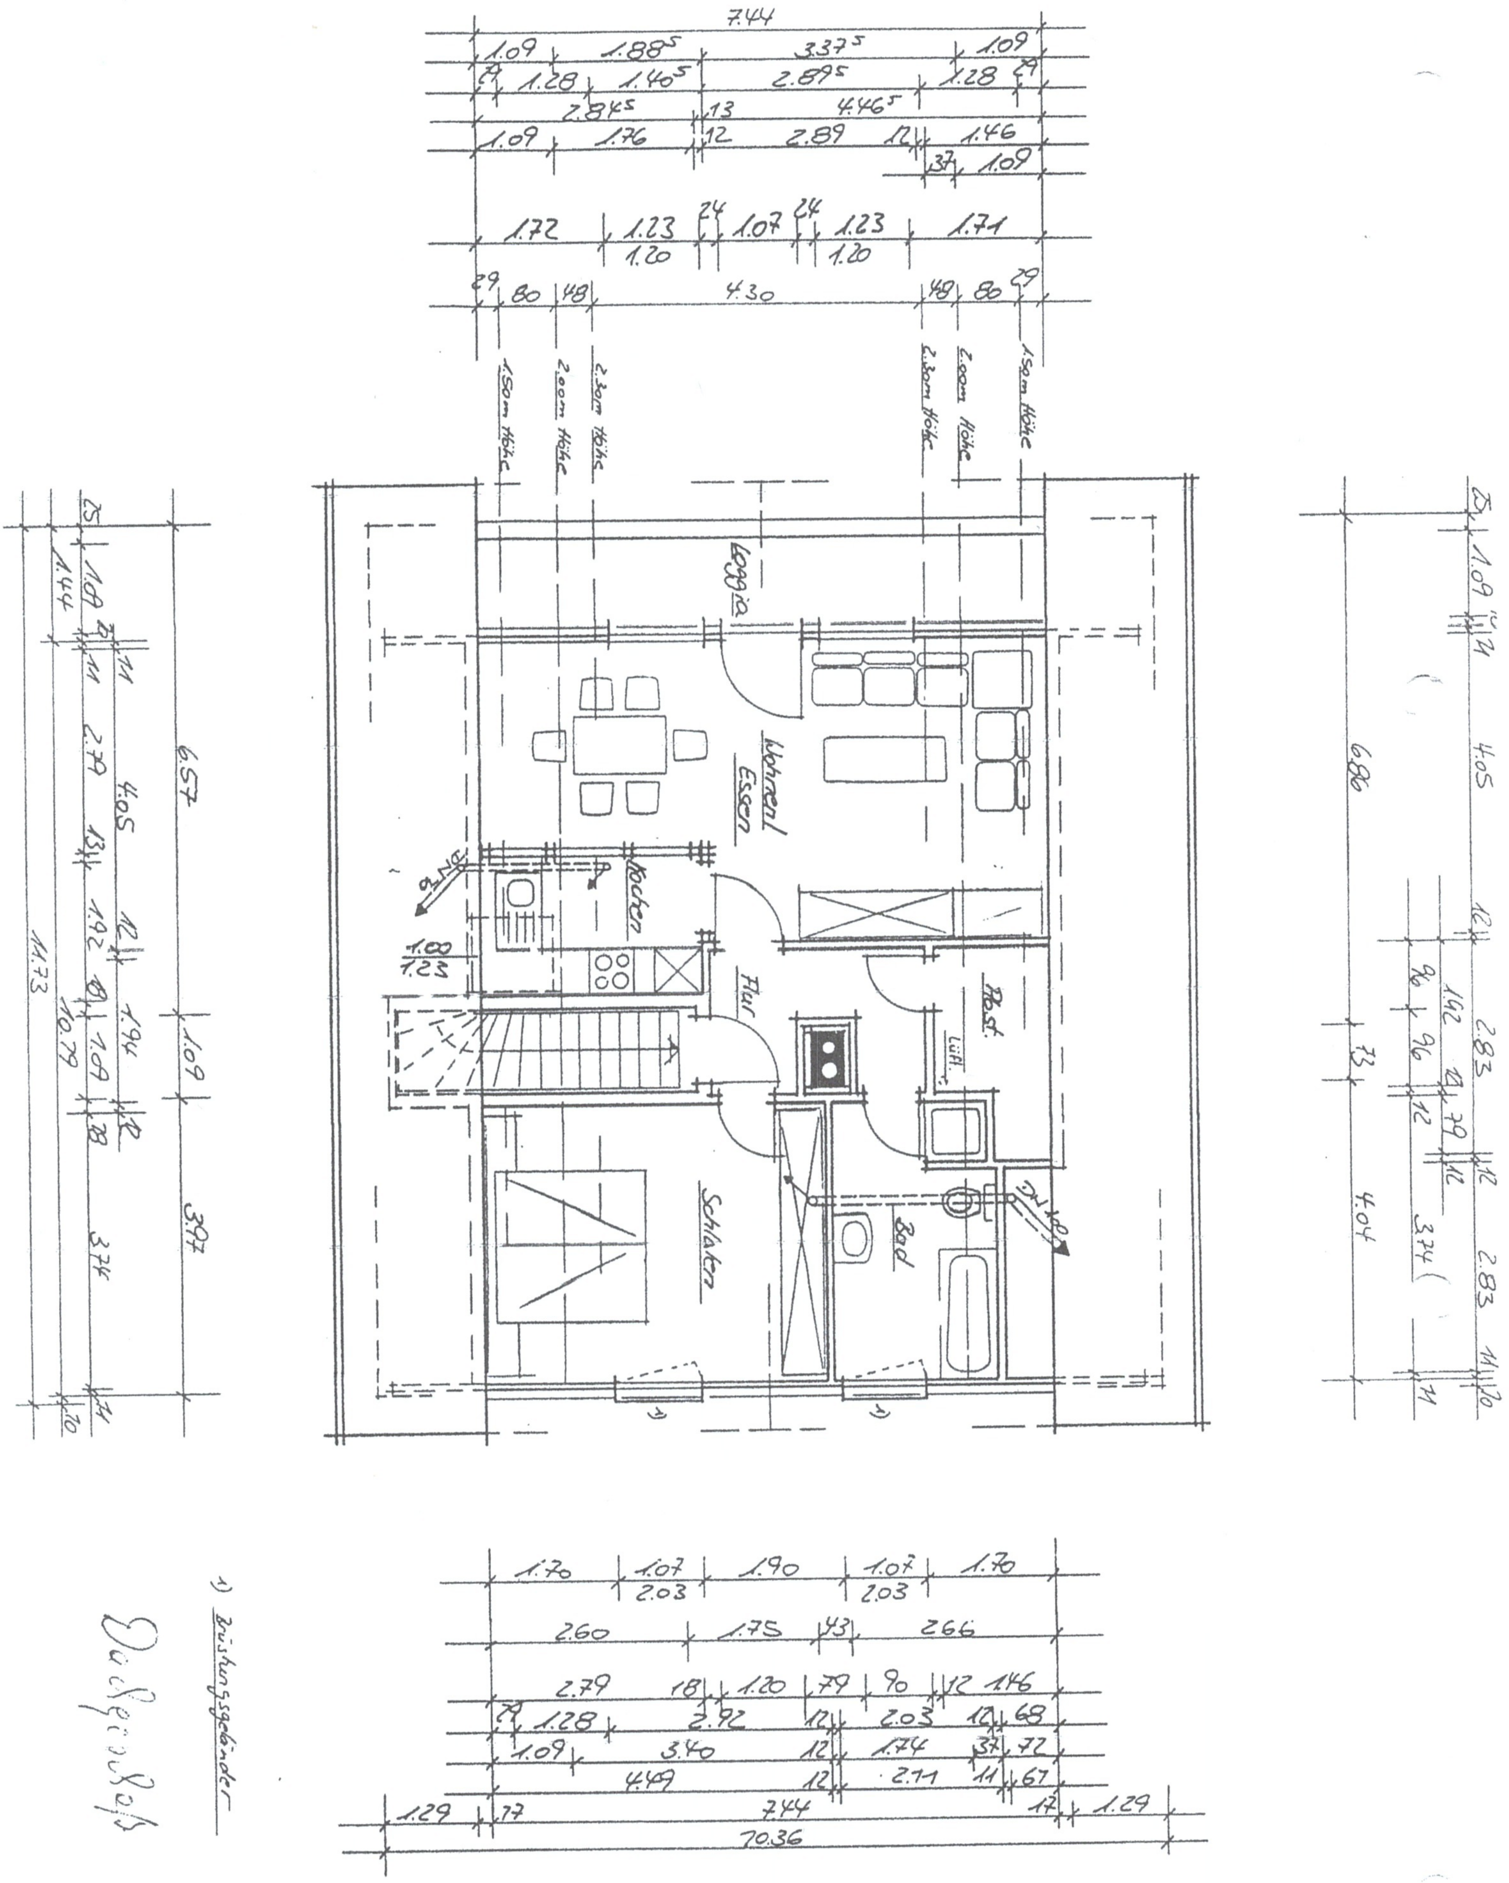

1) Brüstungsgeländer

Dachgeschoß

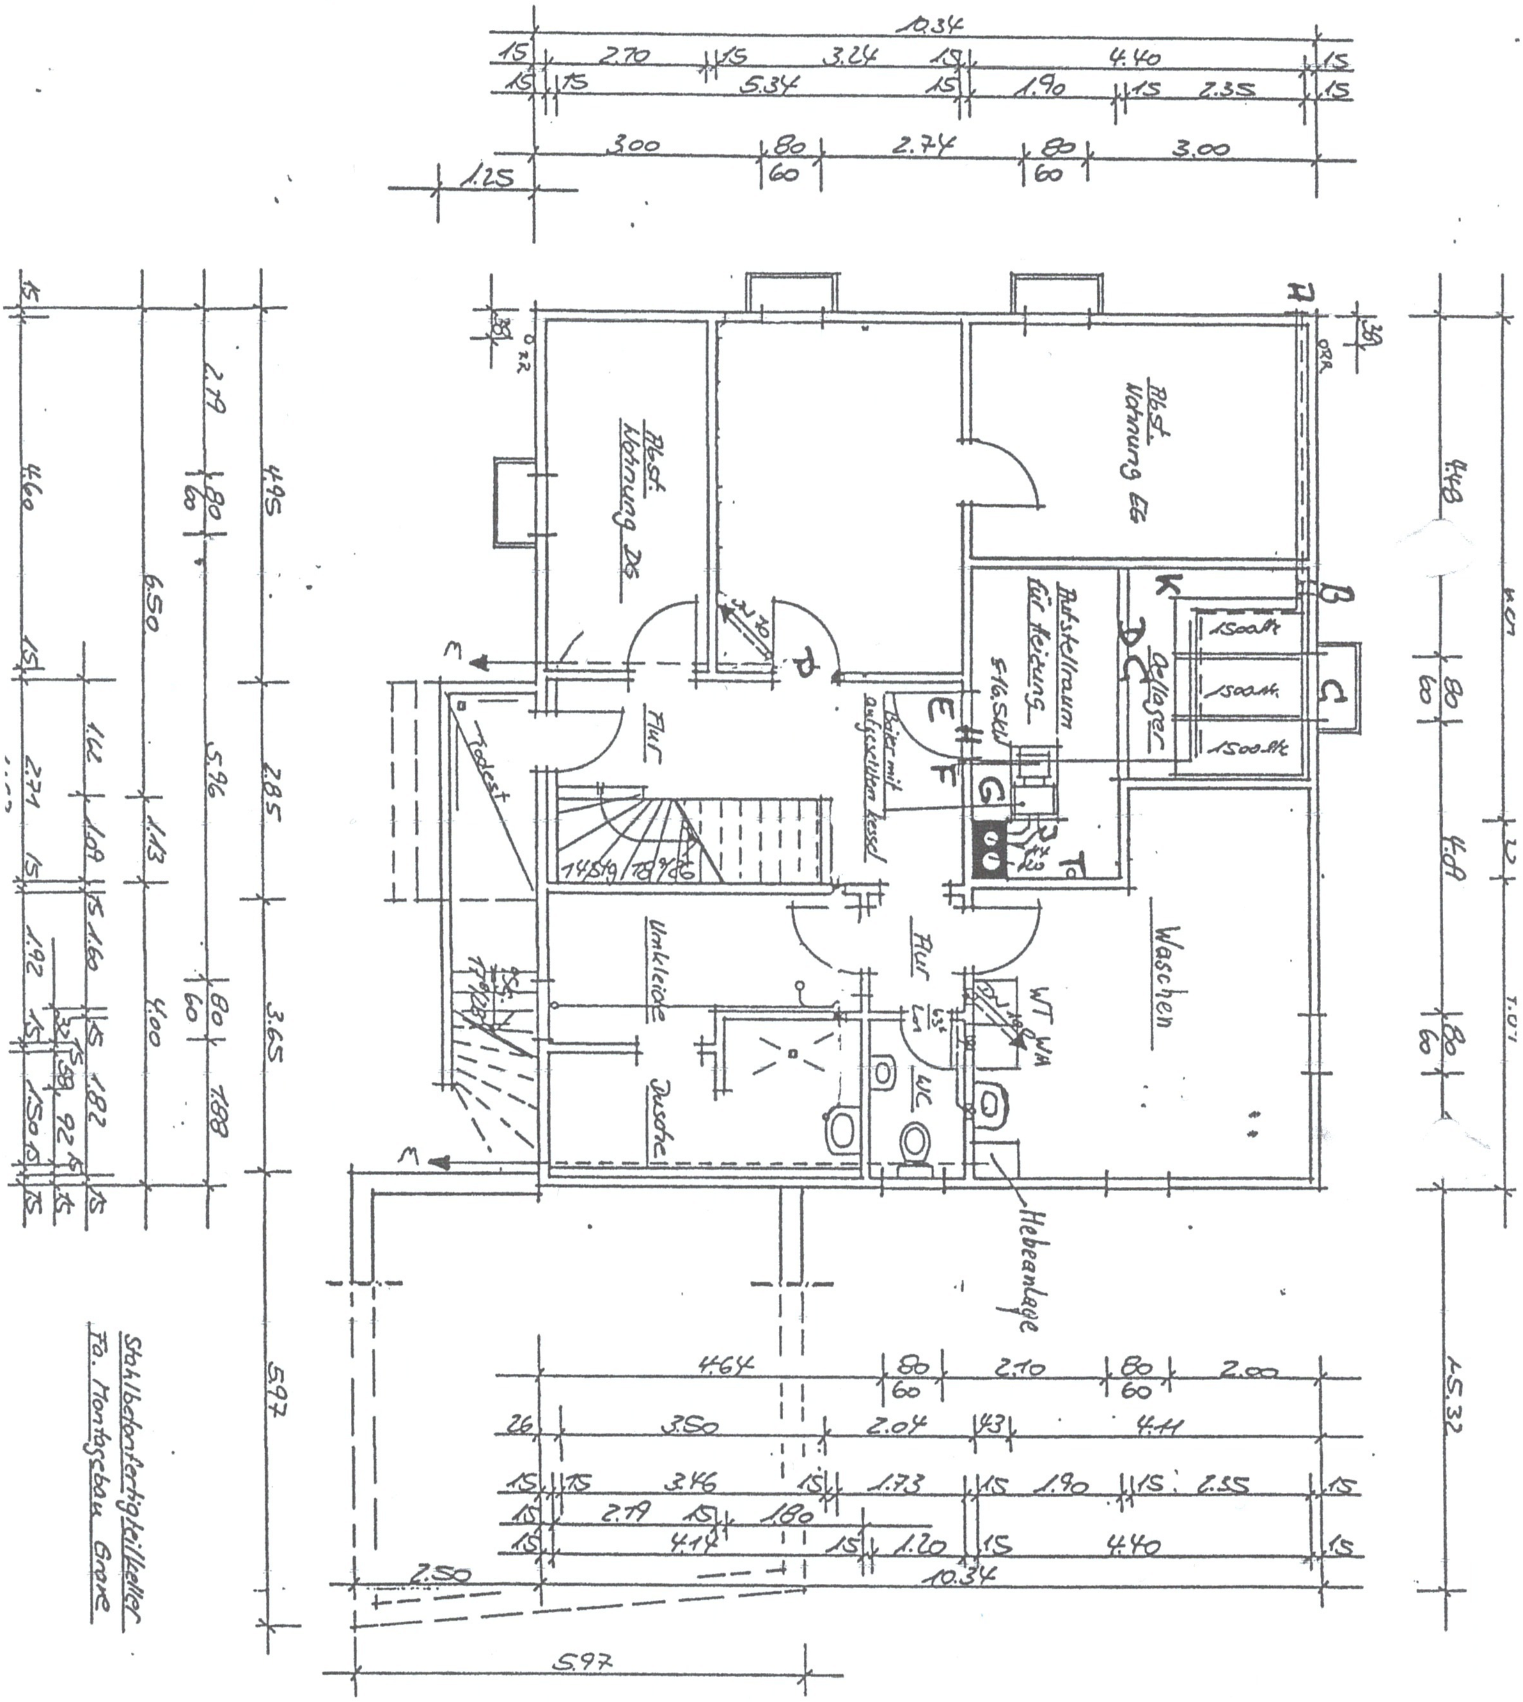

Stahlbetonfertigteilkeller
Fa. Montagebau Grote